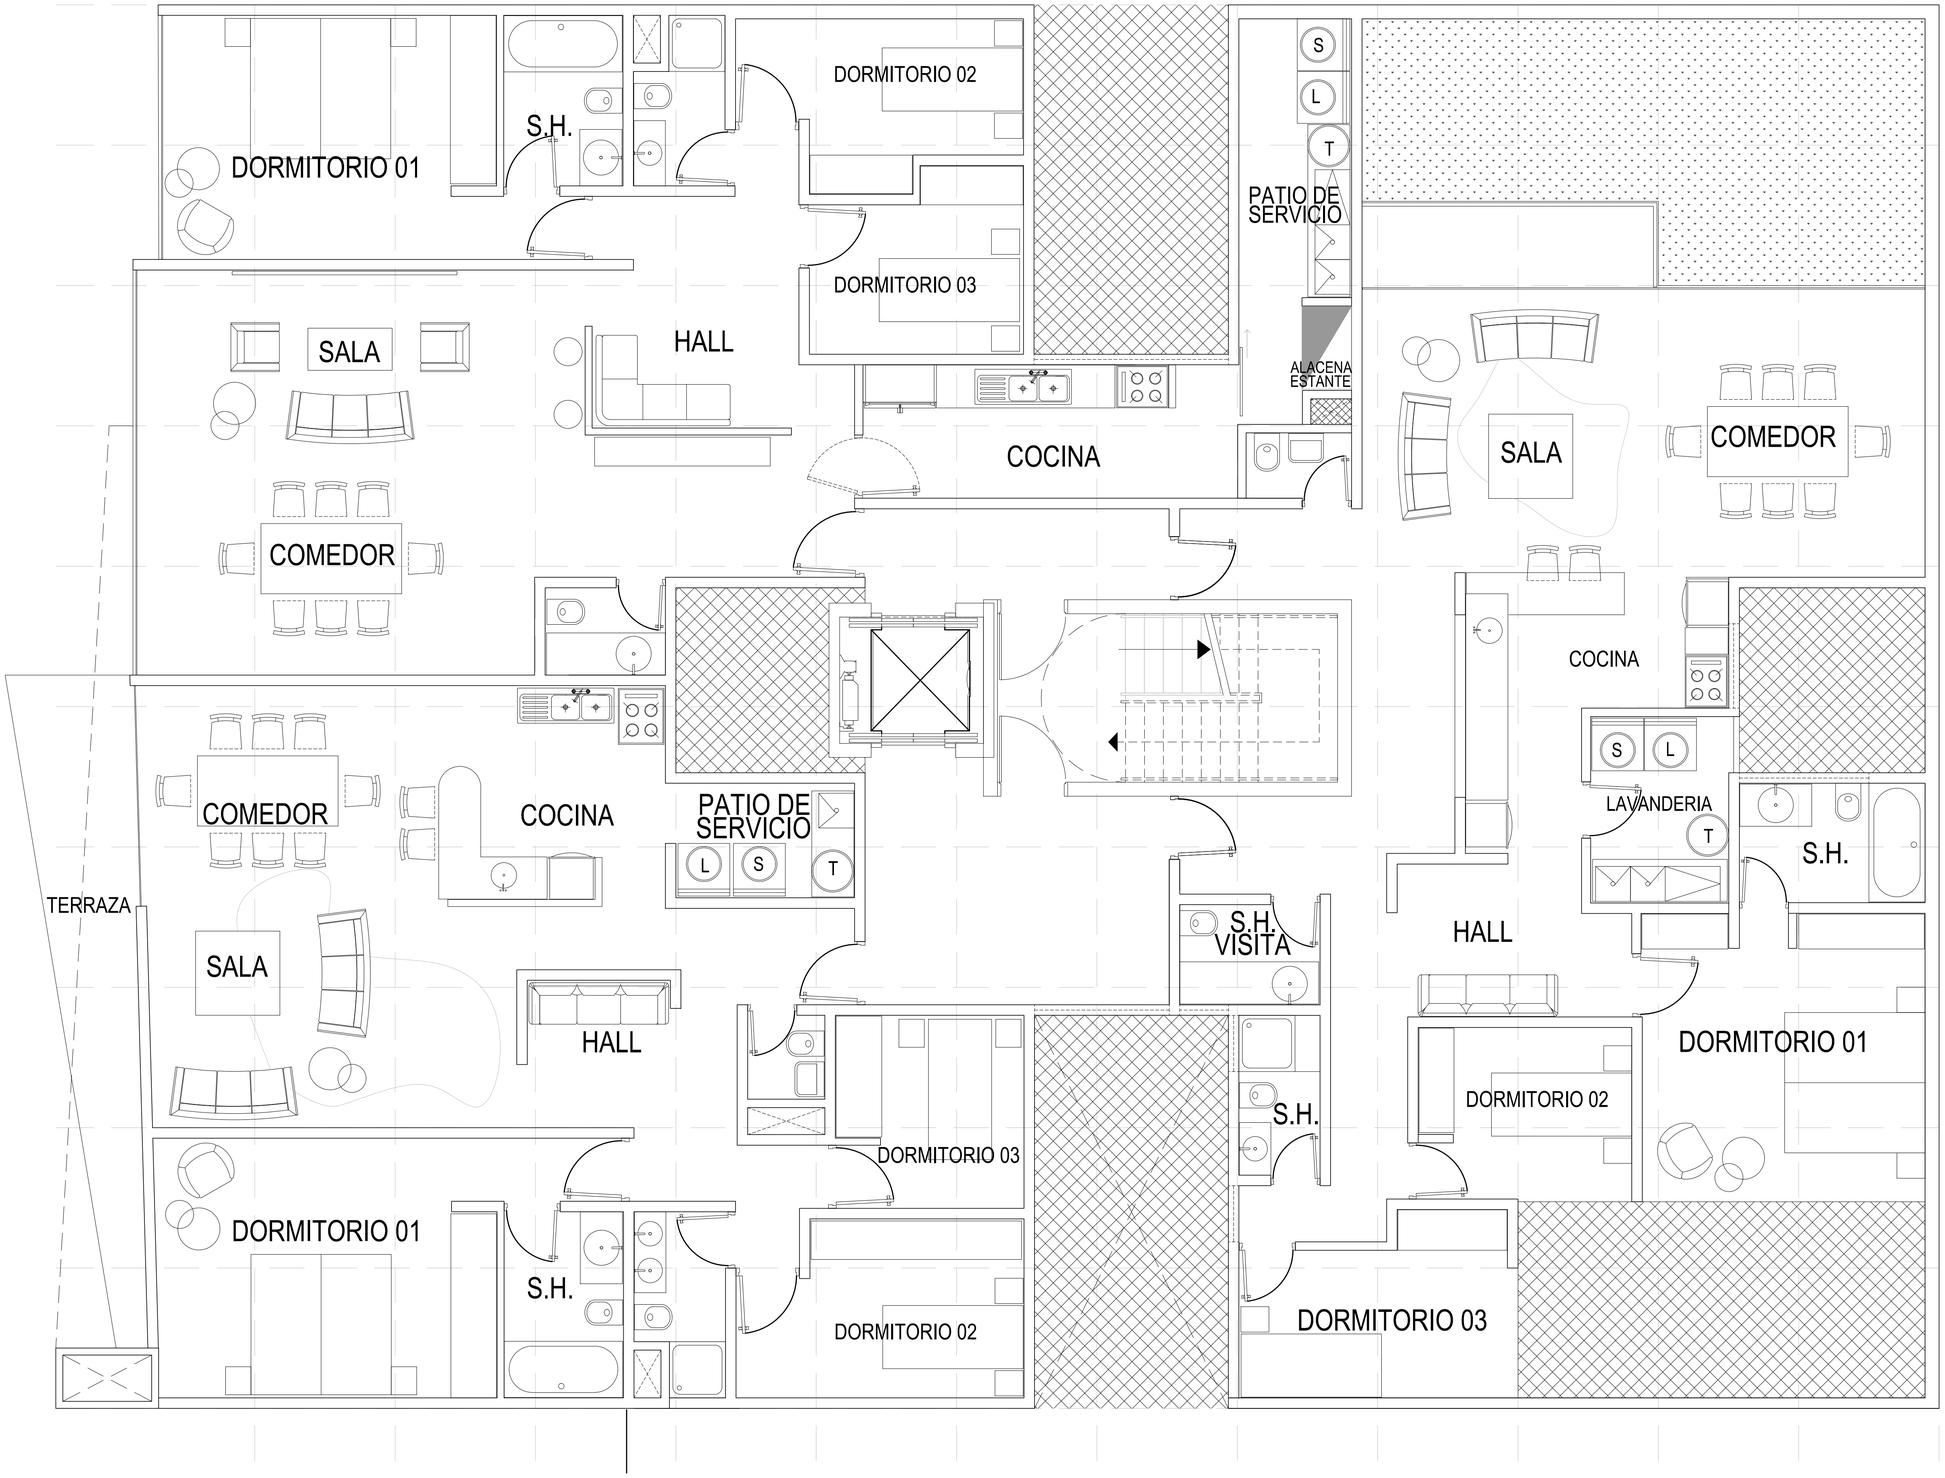
DORMITORIO 01
S.H.
DORMITORIO 02
DORMITORIO 03
SALA
HALL
COMEDOR
COCINA
PATIO DE SERVICIO
S
L
T
ALACENA
ESTANTE
SALA
COMEDOR
COMEDOR
COCINA
PATIO DE SERVICIO
L
S
T
TERRAZA
SALA
HALL
S.H.
VISITA
DORMITORIO 03
DORMITORIO 01
S.H.
DORMITORIO 02
S.H.
DORMITORIO 03
COCINA
S
L
LAVANDERIA
T
S.H.
HALL
DORMITORIO 02
DORMITORIO 01
DORMITORIO 03